

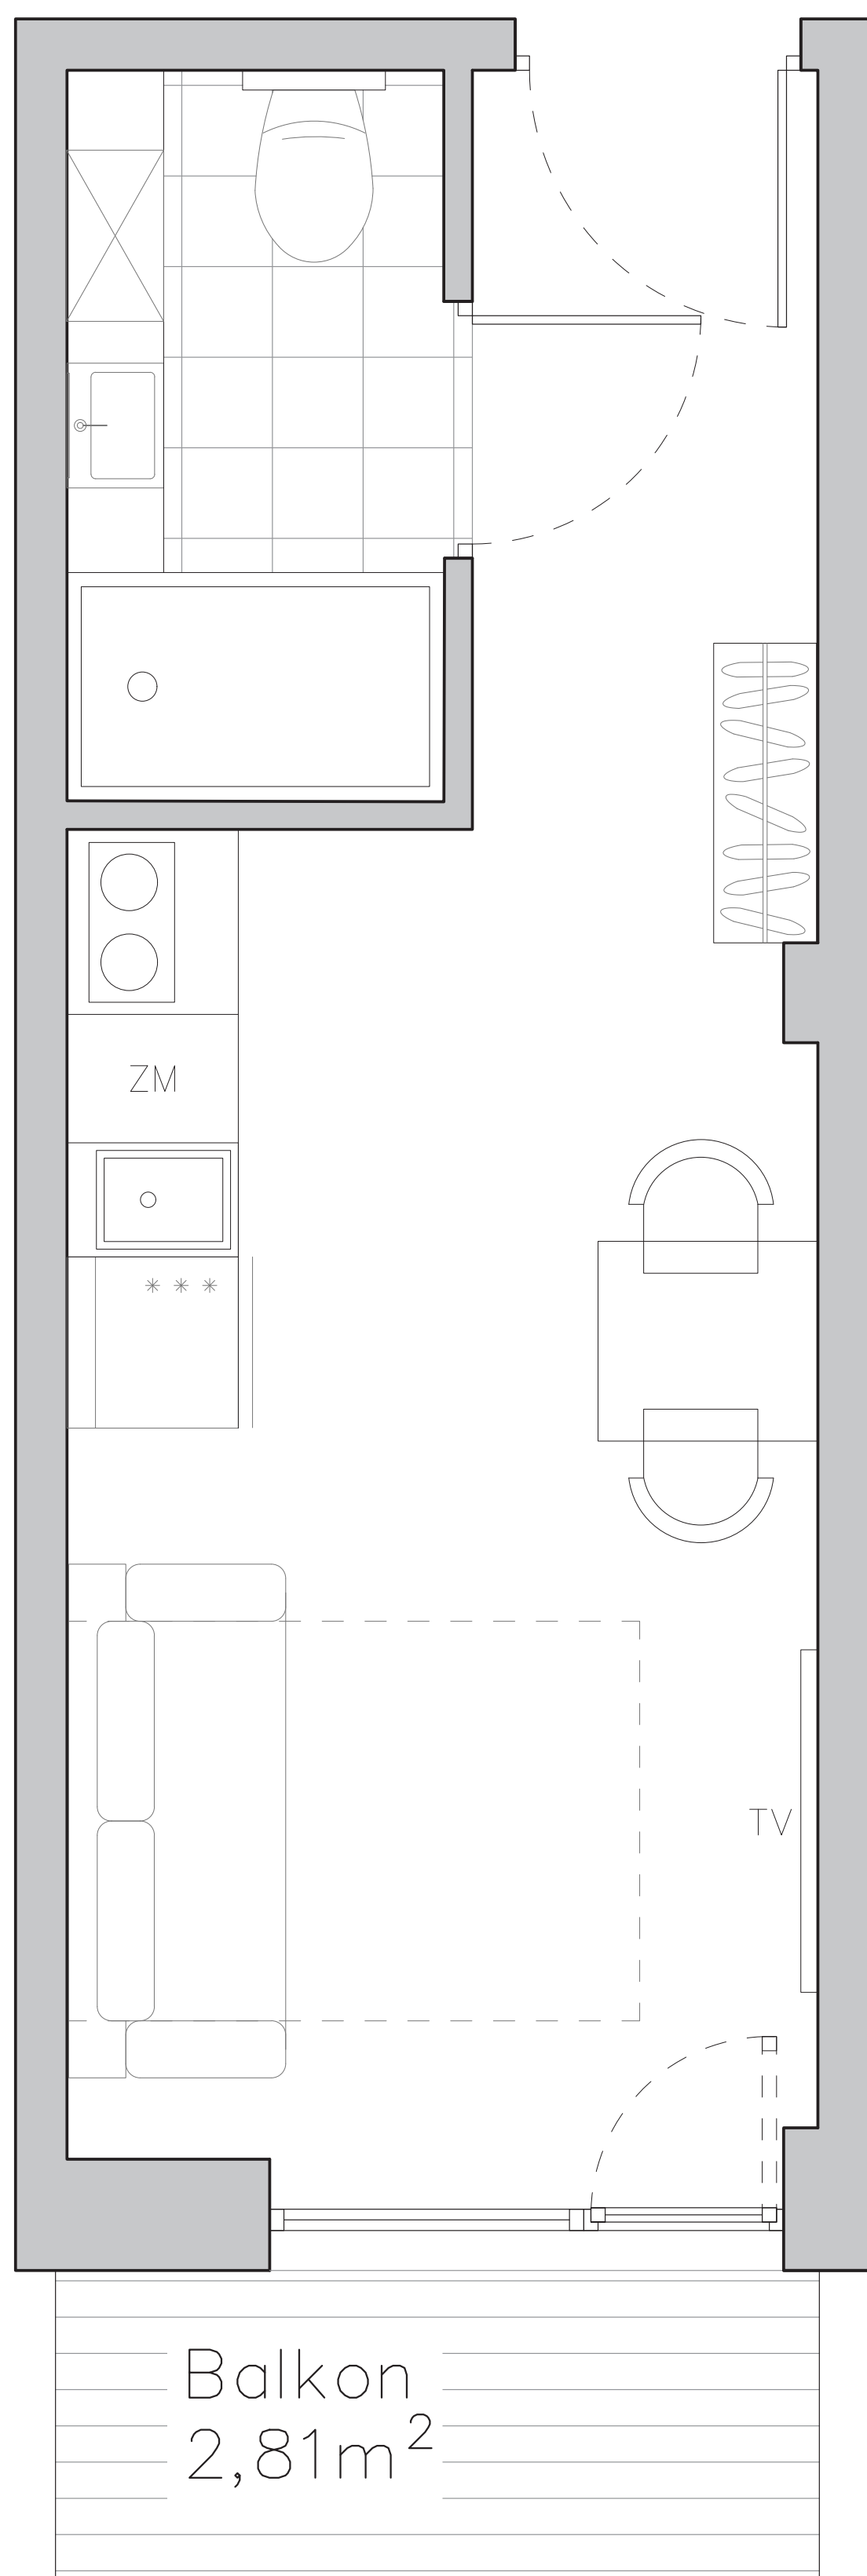


Lokal nr 5 - 1. piętro

Powierzchnia	18,53 m ²
Pokój	15,19 m ²
Łazienka	3,34 m ²

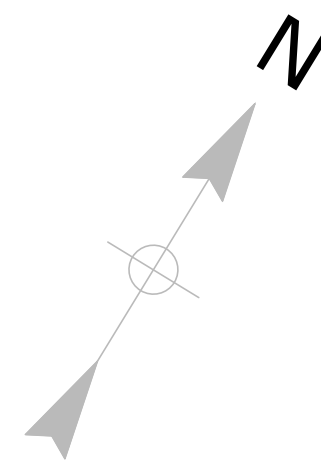

ul. Strzegomska

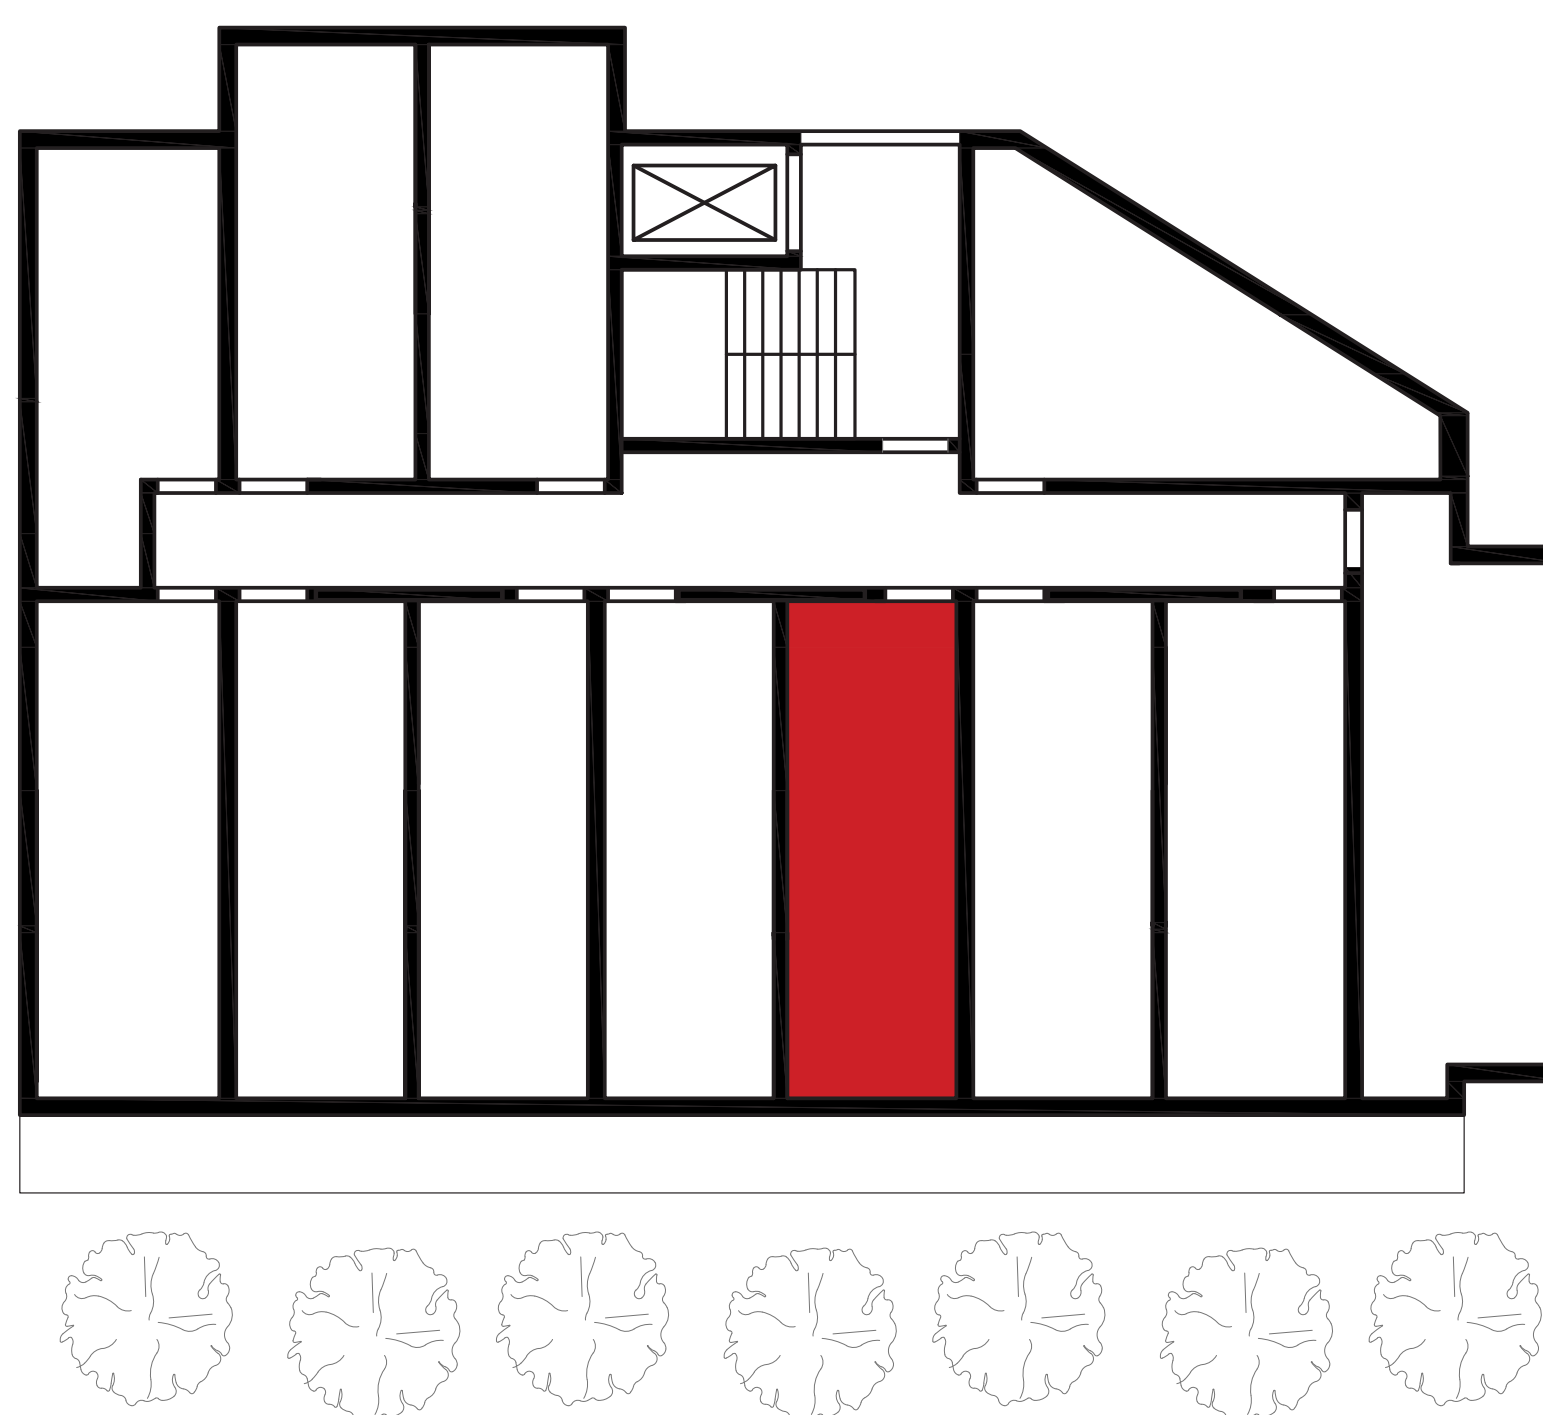

rzut piętra – usytuowanie lokalu na kondygnacji

