
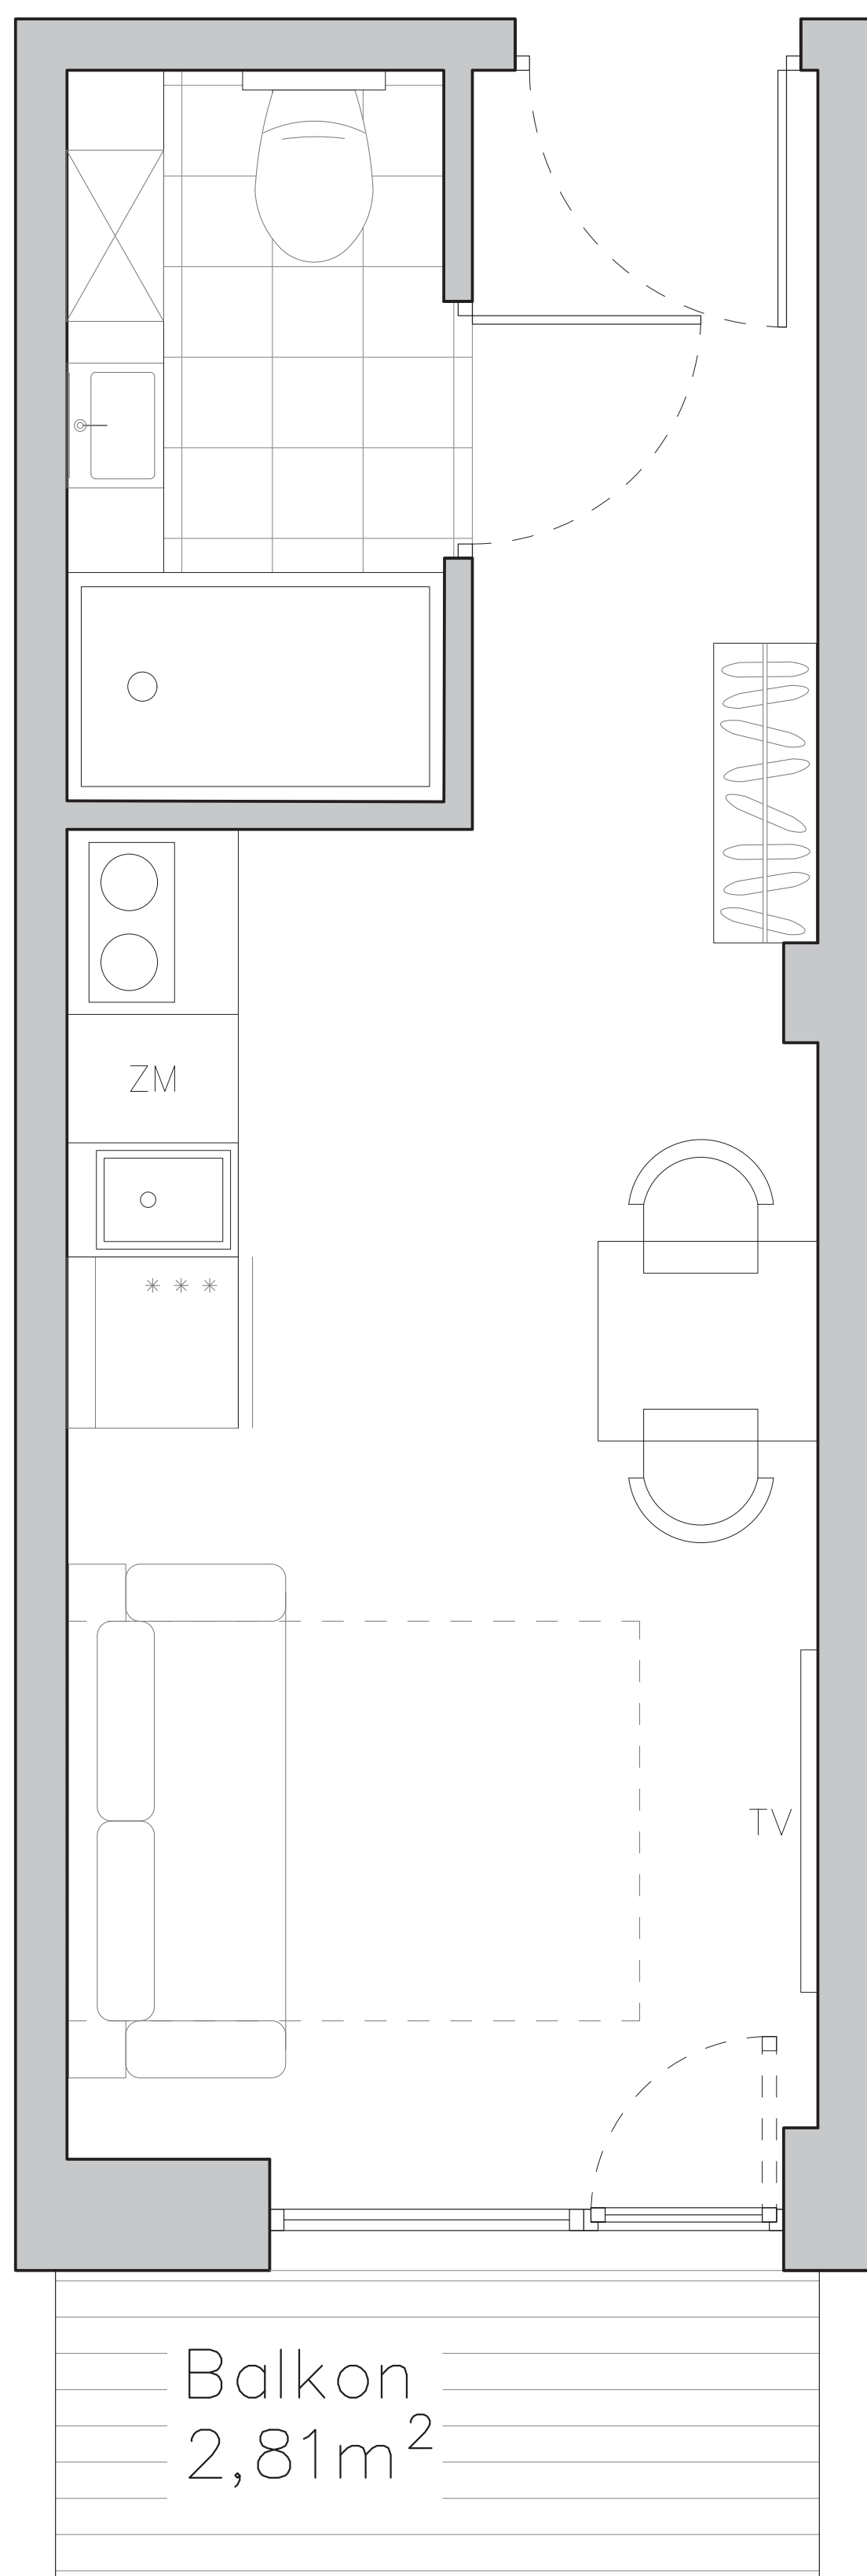


Lokal nr 17 - 2. piętro



Powierzchnia 18,53 m²

Pokój 15,19 m²

Łazienka 3,34 m²

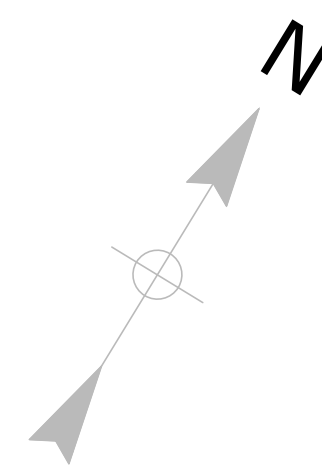

ul. Strzegomska

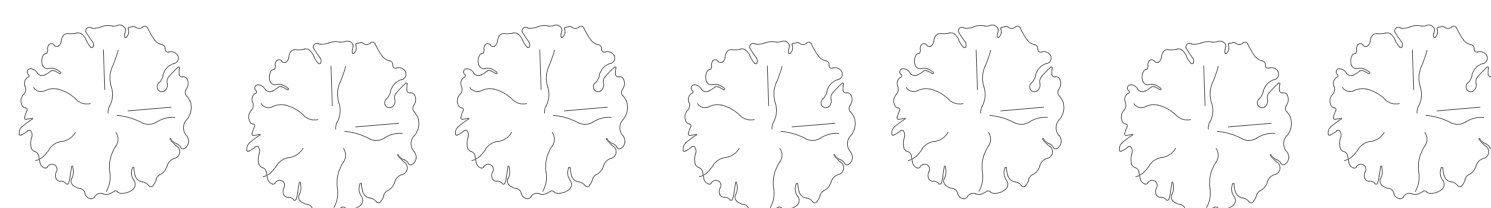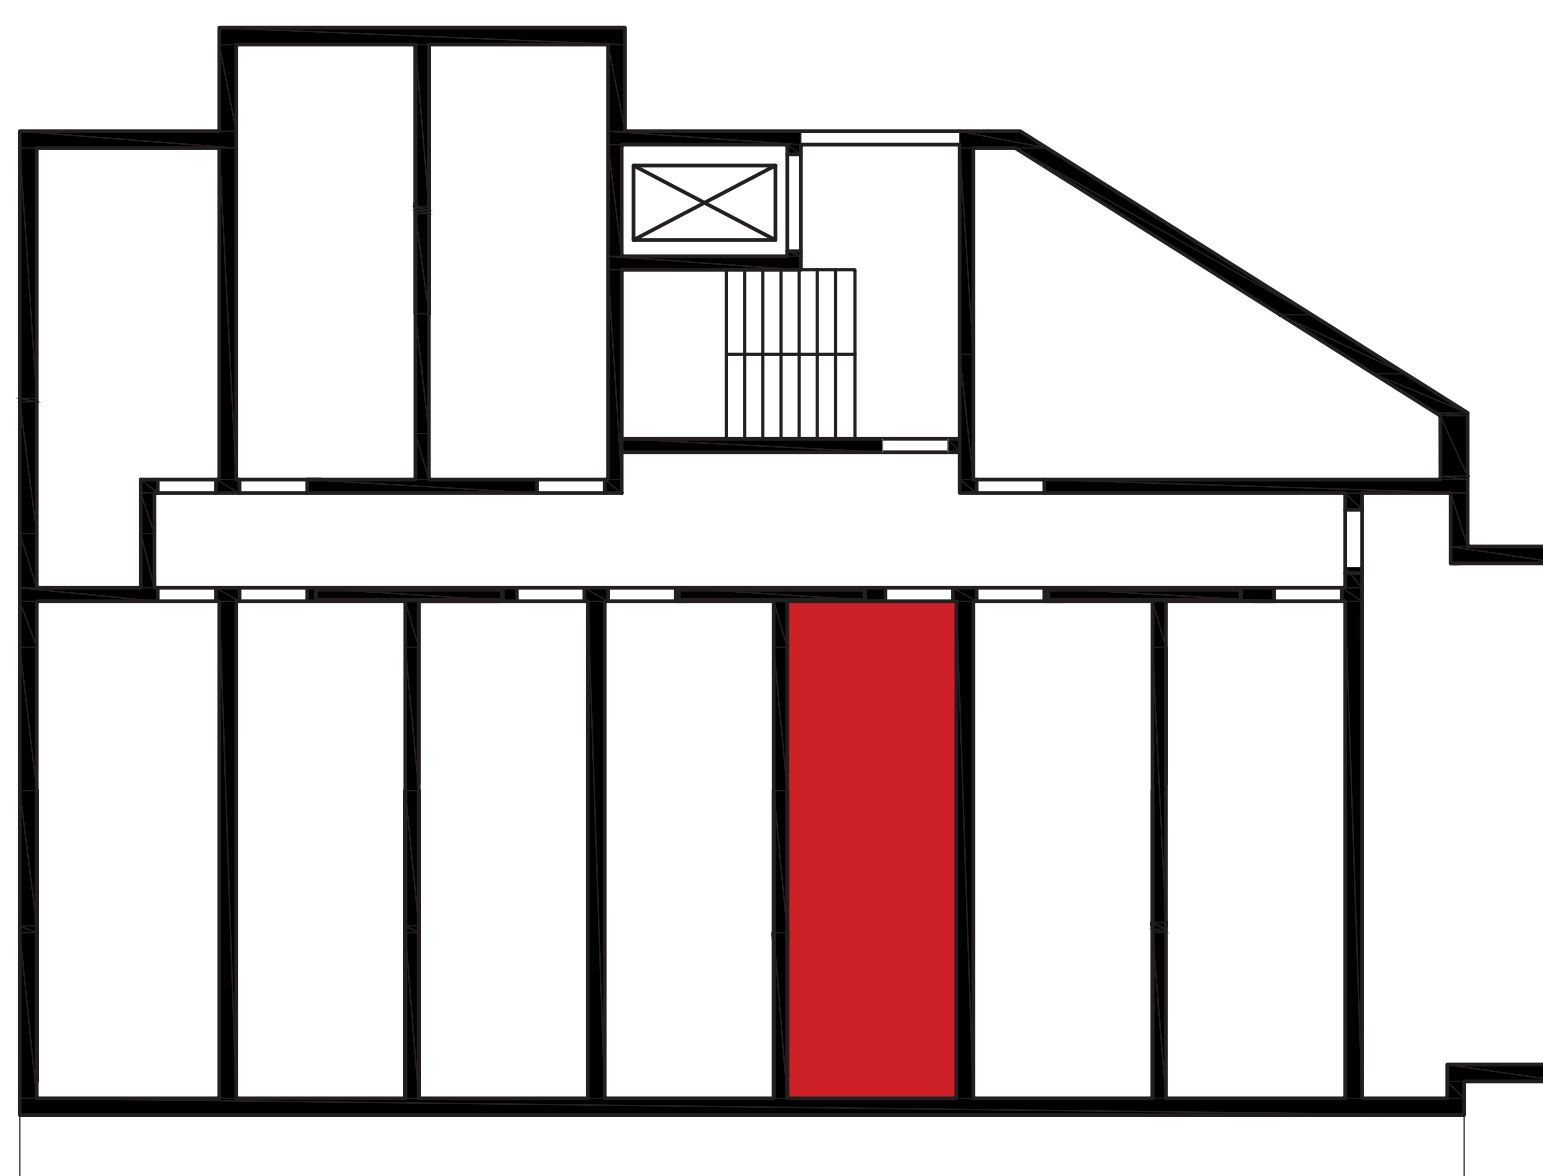

rzut piętra – usytuowanie lokalu na kondygnacji