

LOKALE INWESTYCYJNE



Wrocław ul. Strzegomska 226

Lokal nr 30 - 3. piętro

Powierzchnia 18,53 m²



Pokój 15,19 m²

Łazienka 3,34 m²

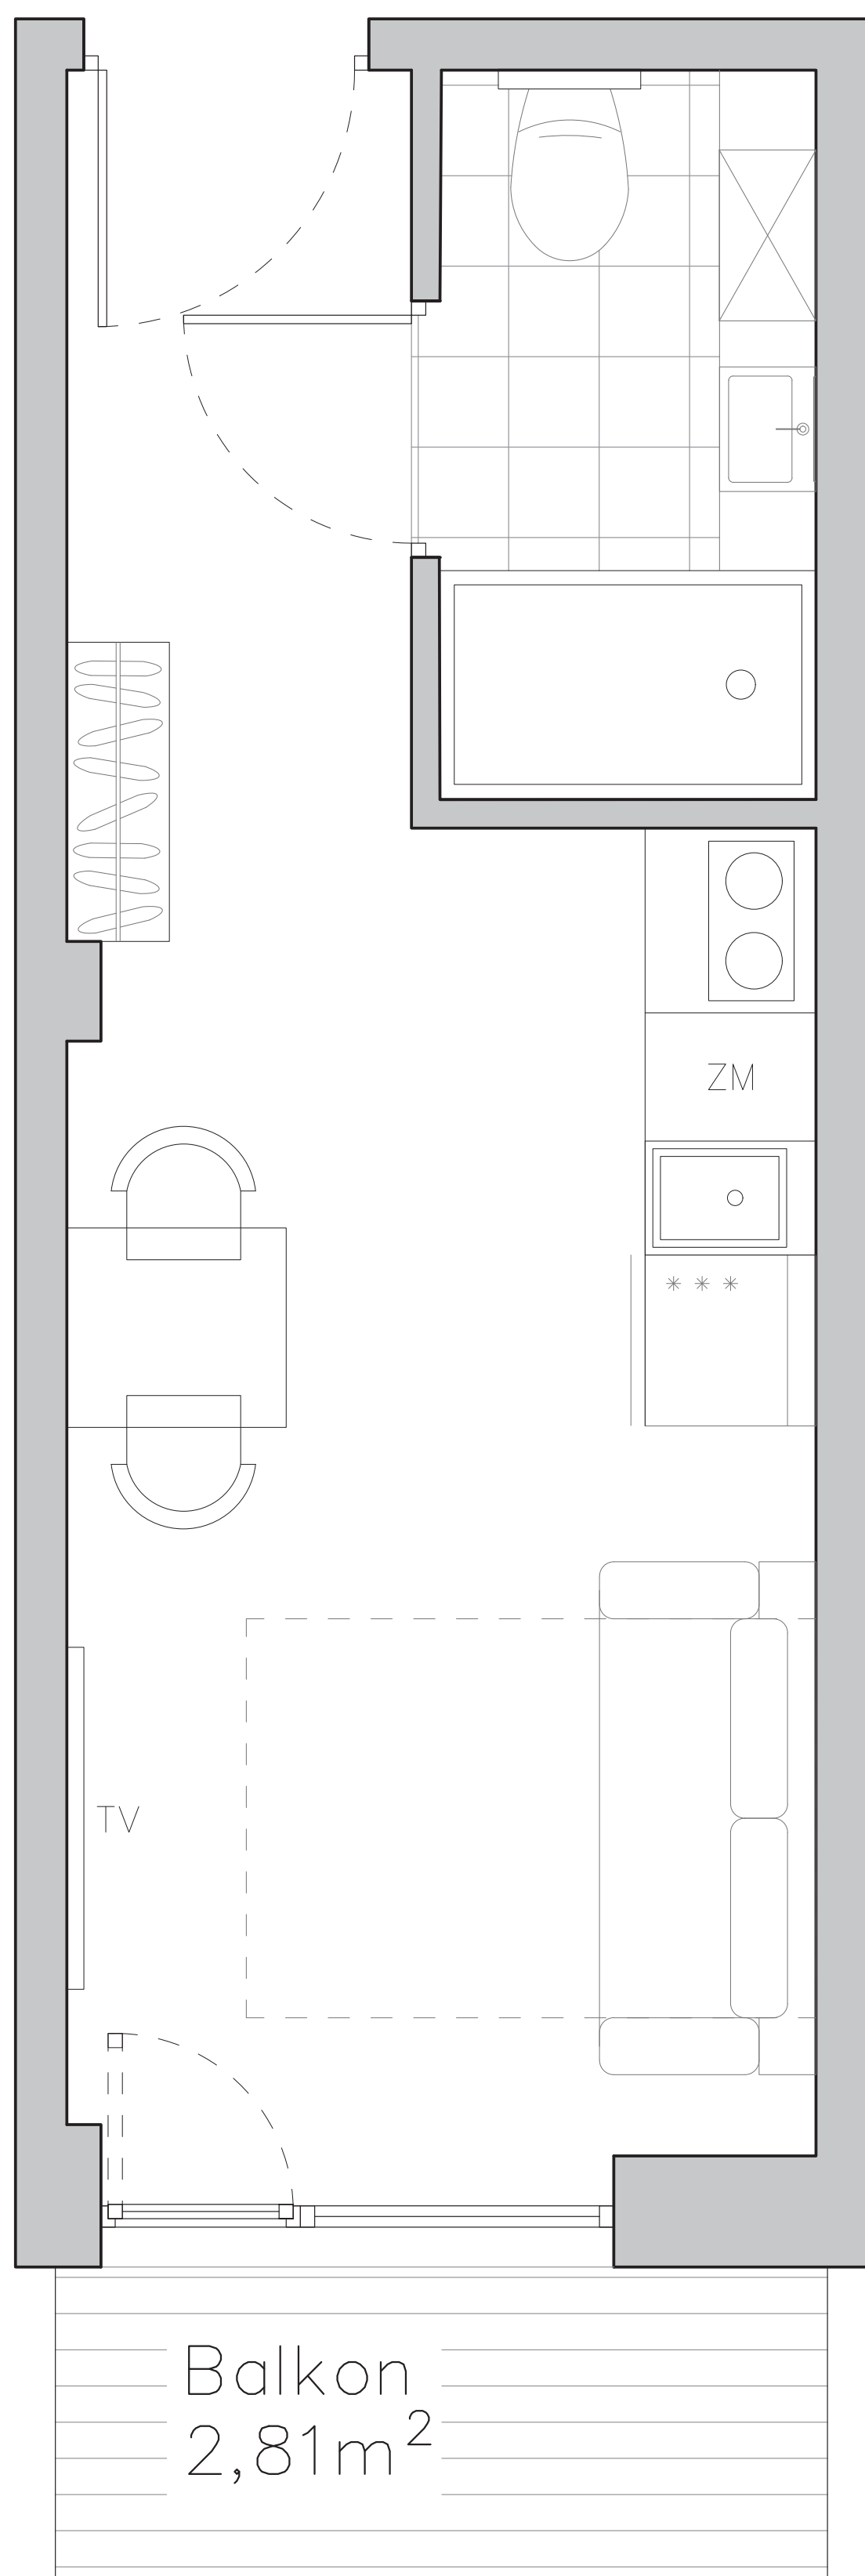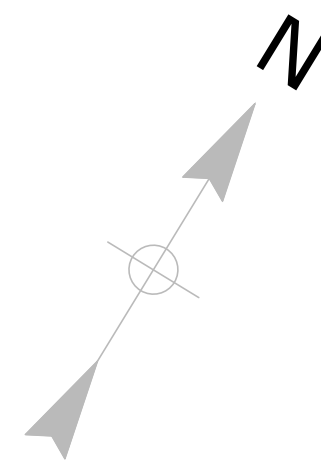

Balkon
2,81m²

ul. Strzegomska

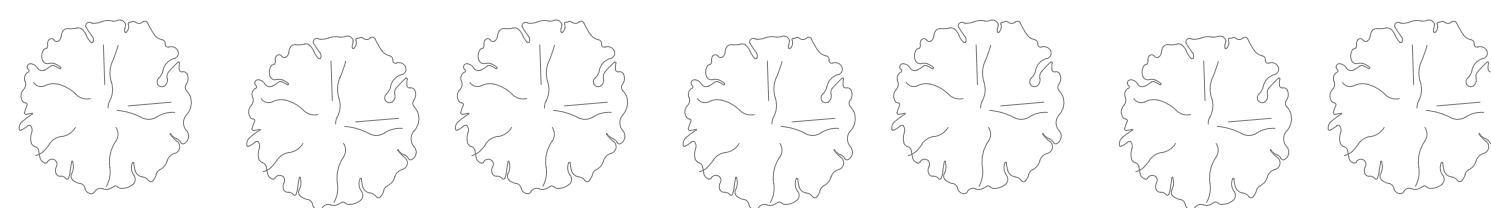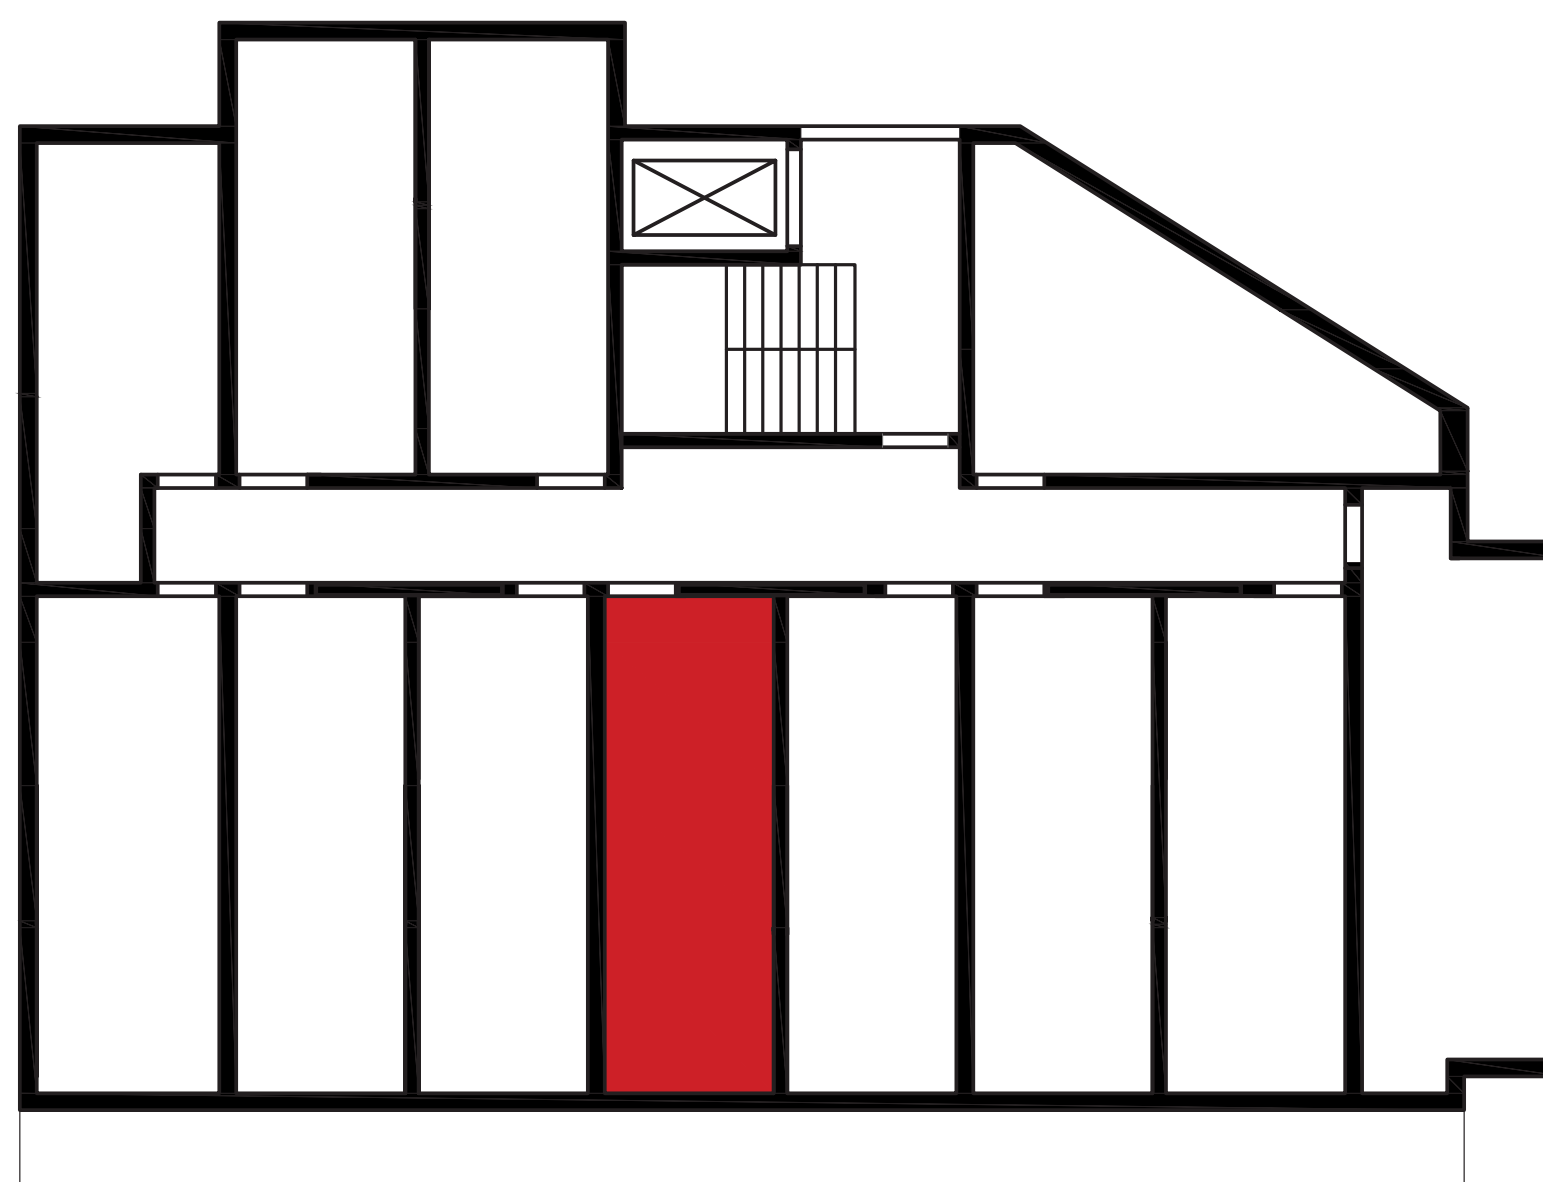

rzut piętra – usytuowanie lokalu na kondygnacji

gbm
BUDOWNICTWO