
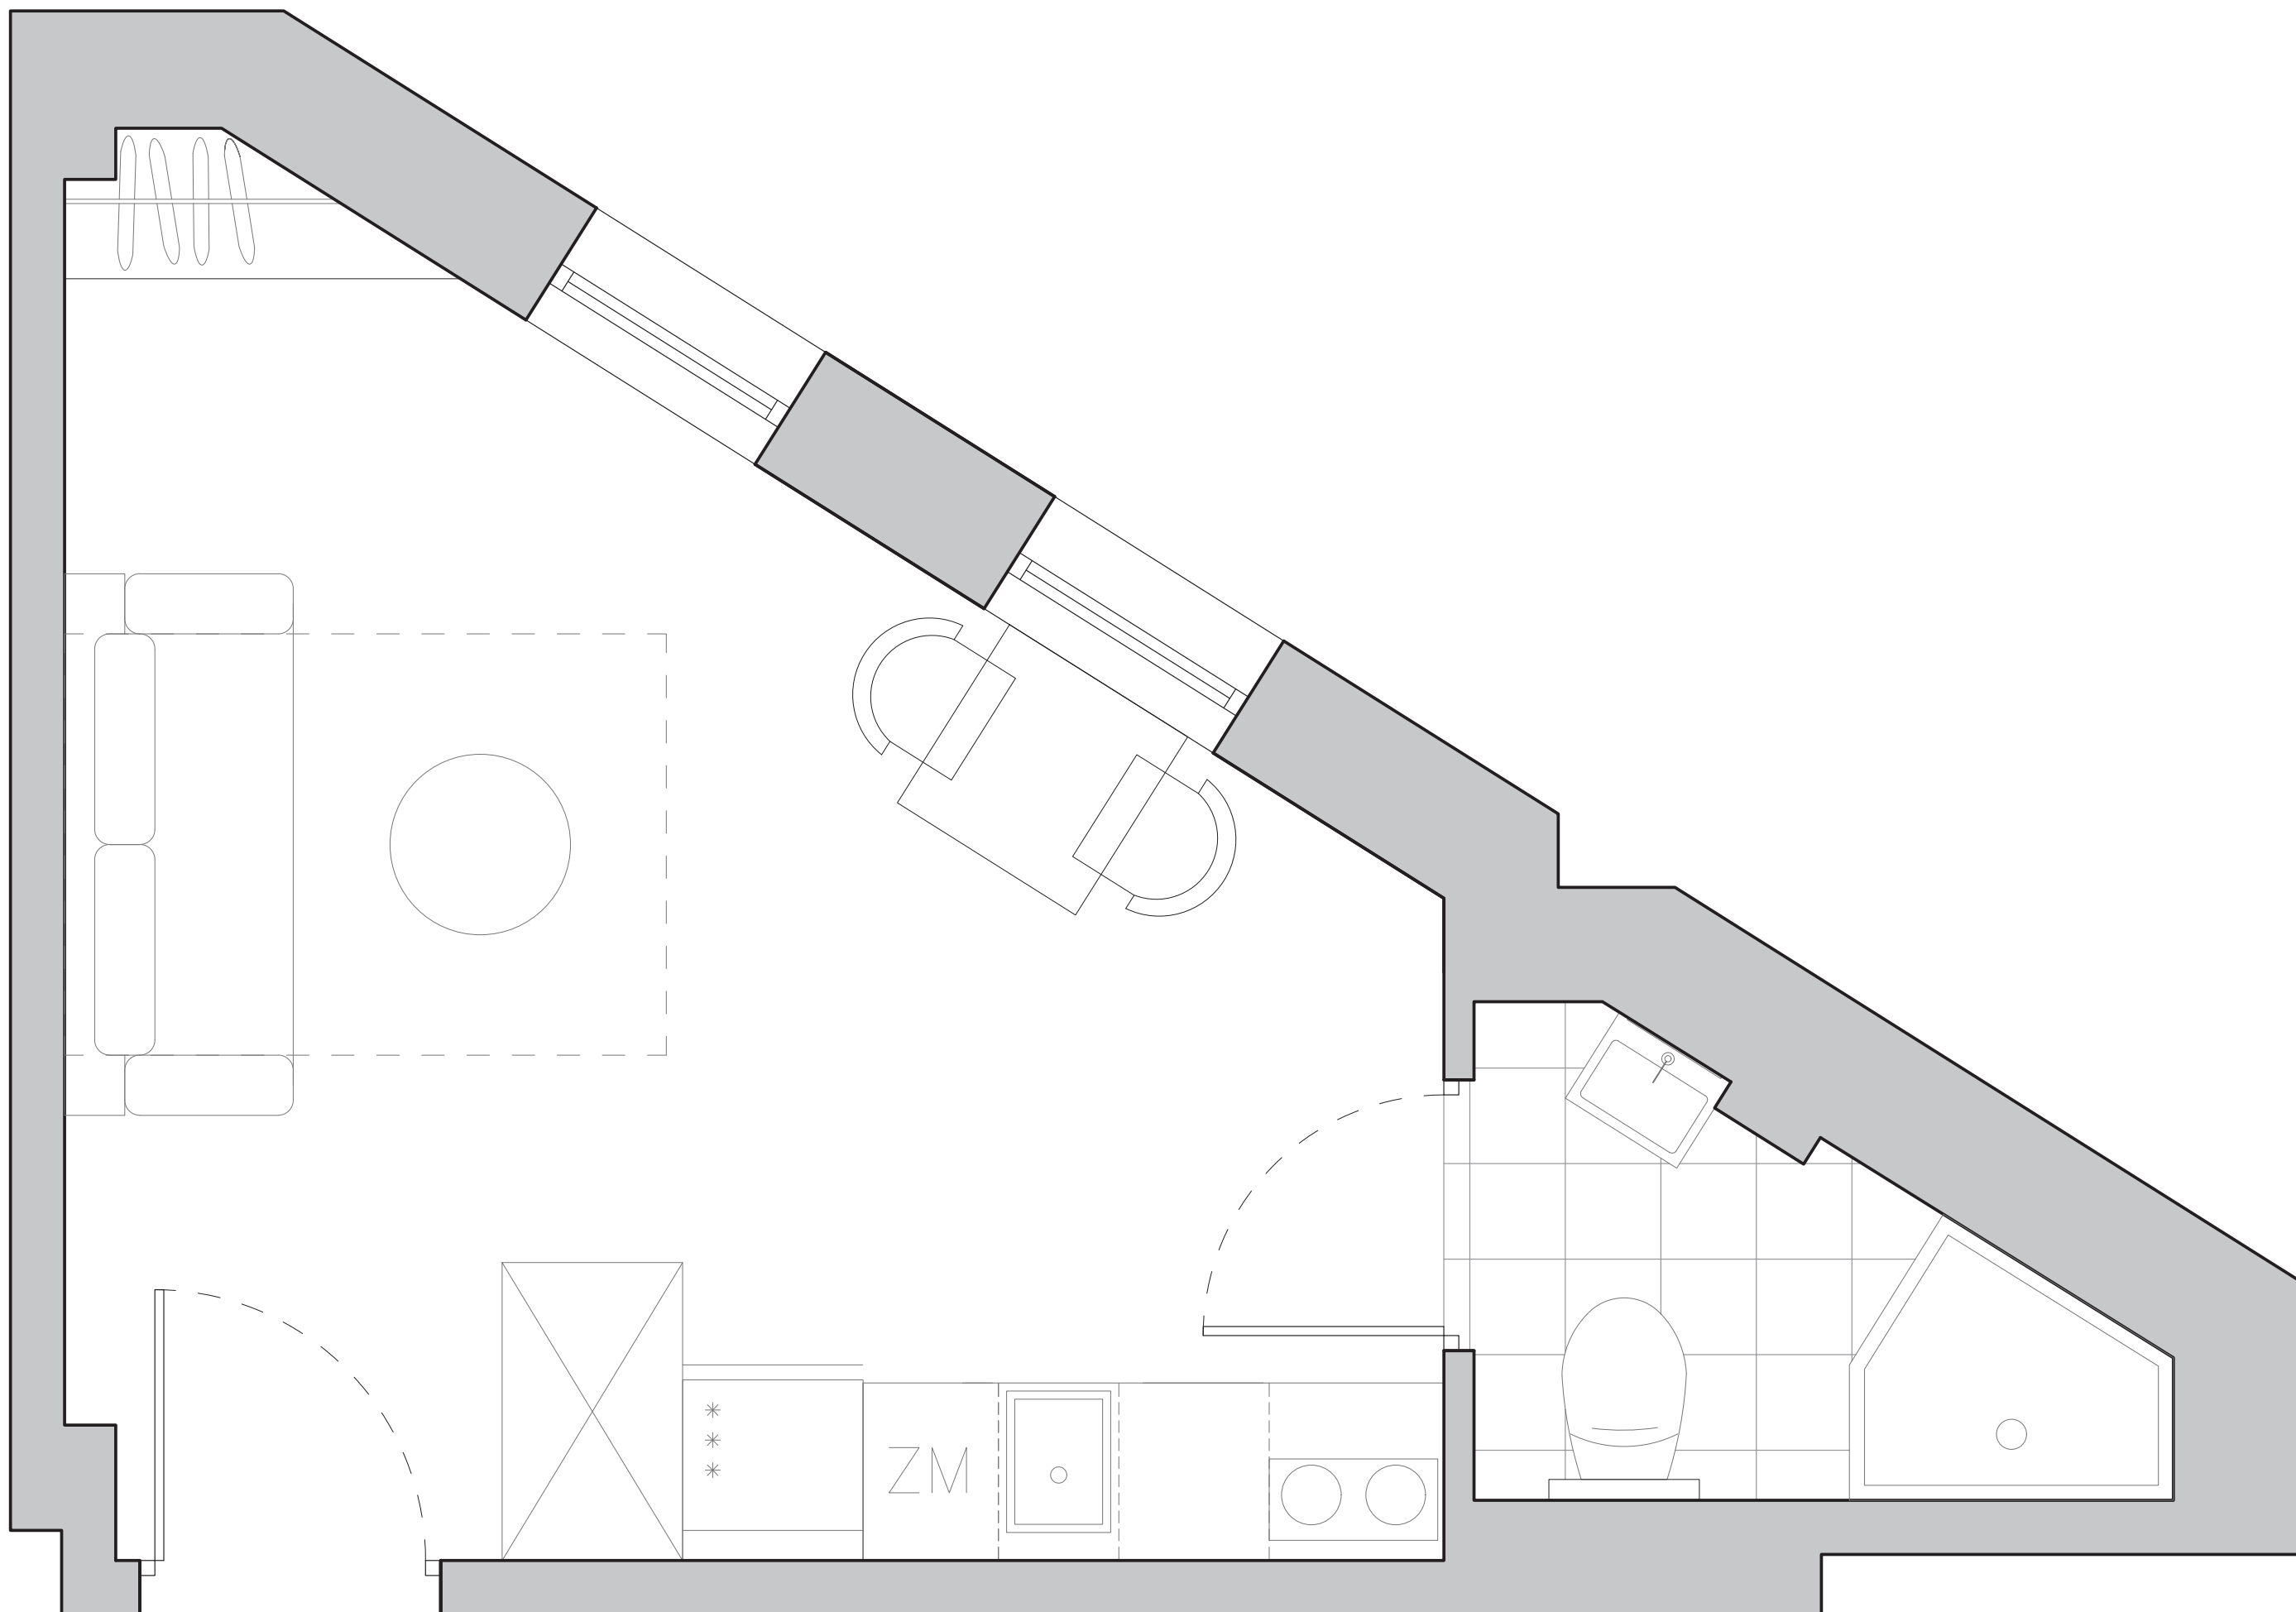


LOKALE INWESTYCYJNE



Wrocław ul. Strzegomska 226

Lokal nr 37 - 4. piętro

Powierzchnia	19,03 m ²
Pokój	16,35 m ²
Łazienka	2,68 m ²

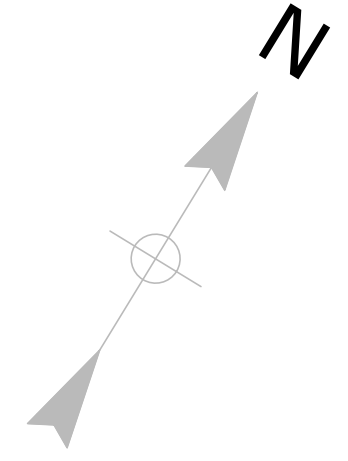

ul. Strzegomska

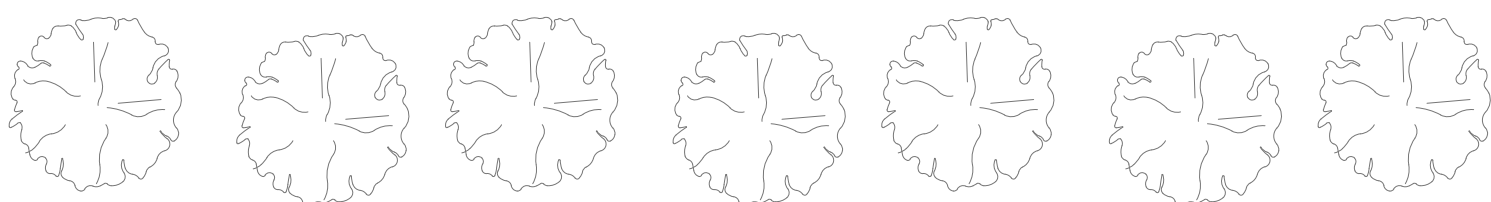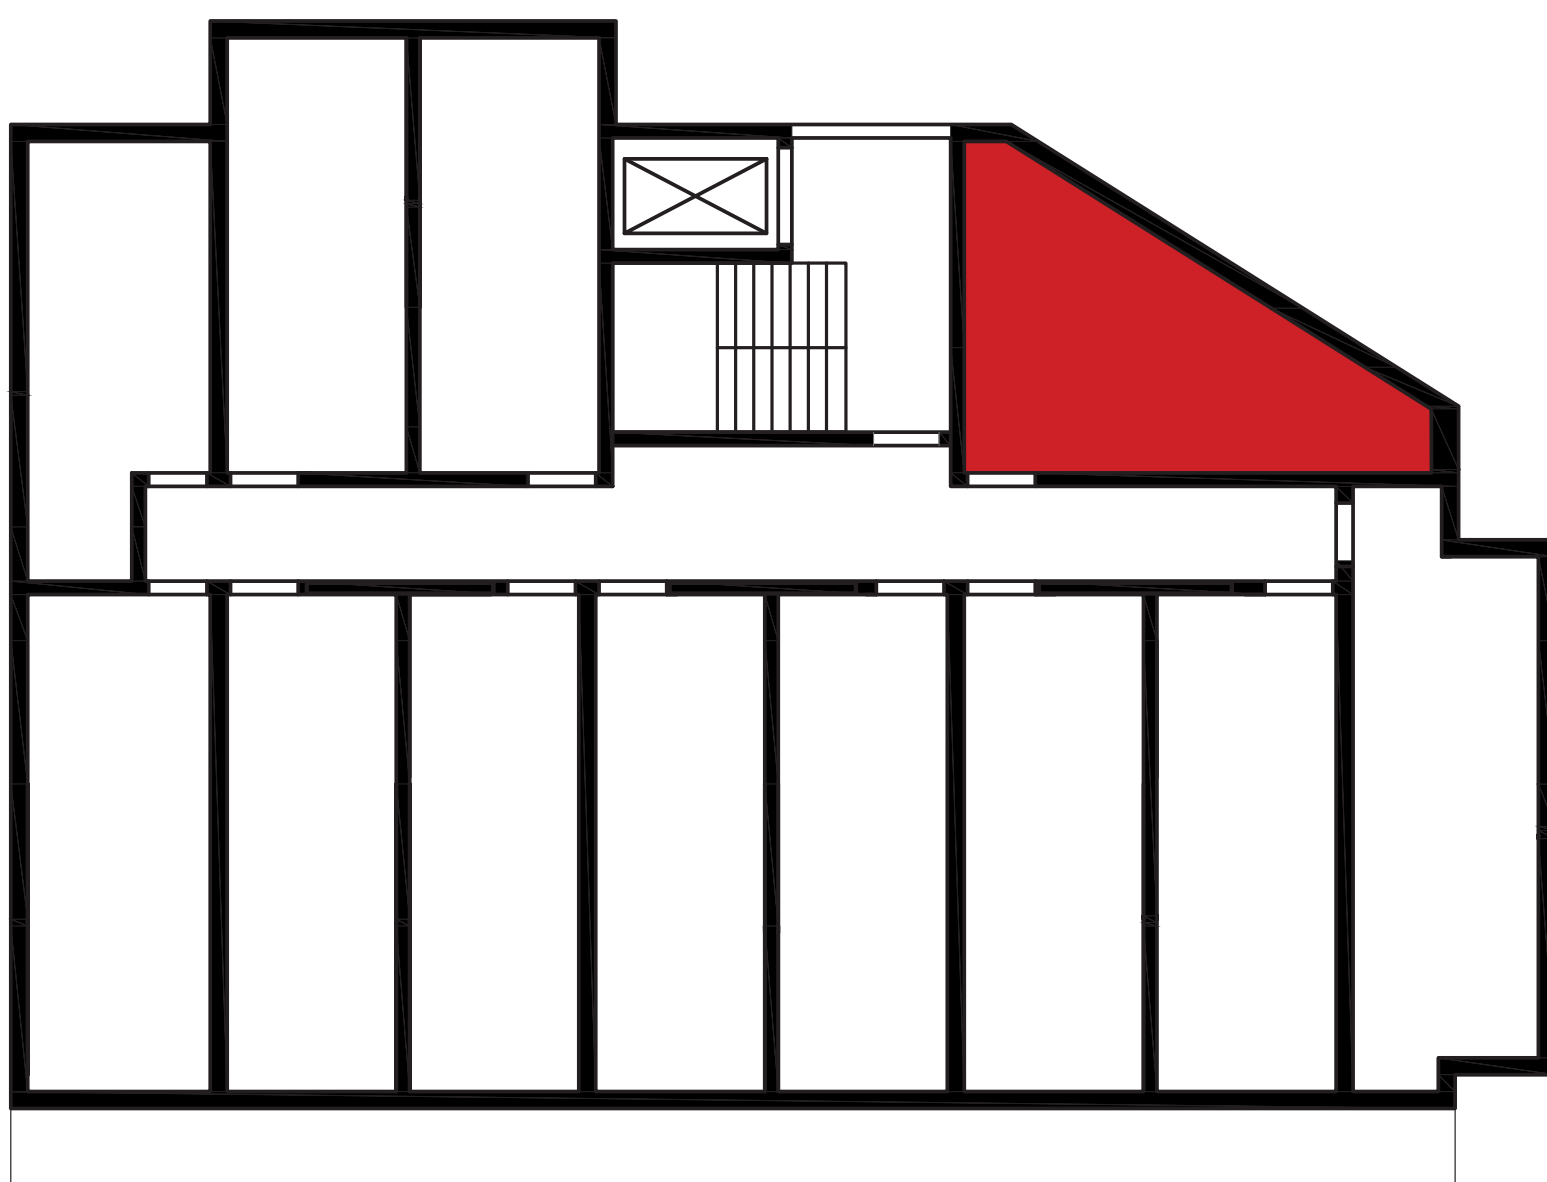

rzut piętra – usytuowanie lokalu na kondygnacji

gbm
BUDOWNICTWO