
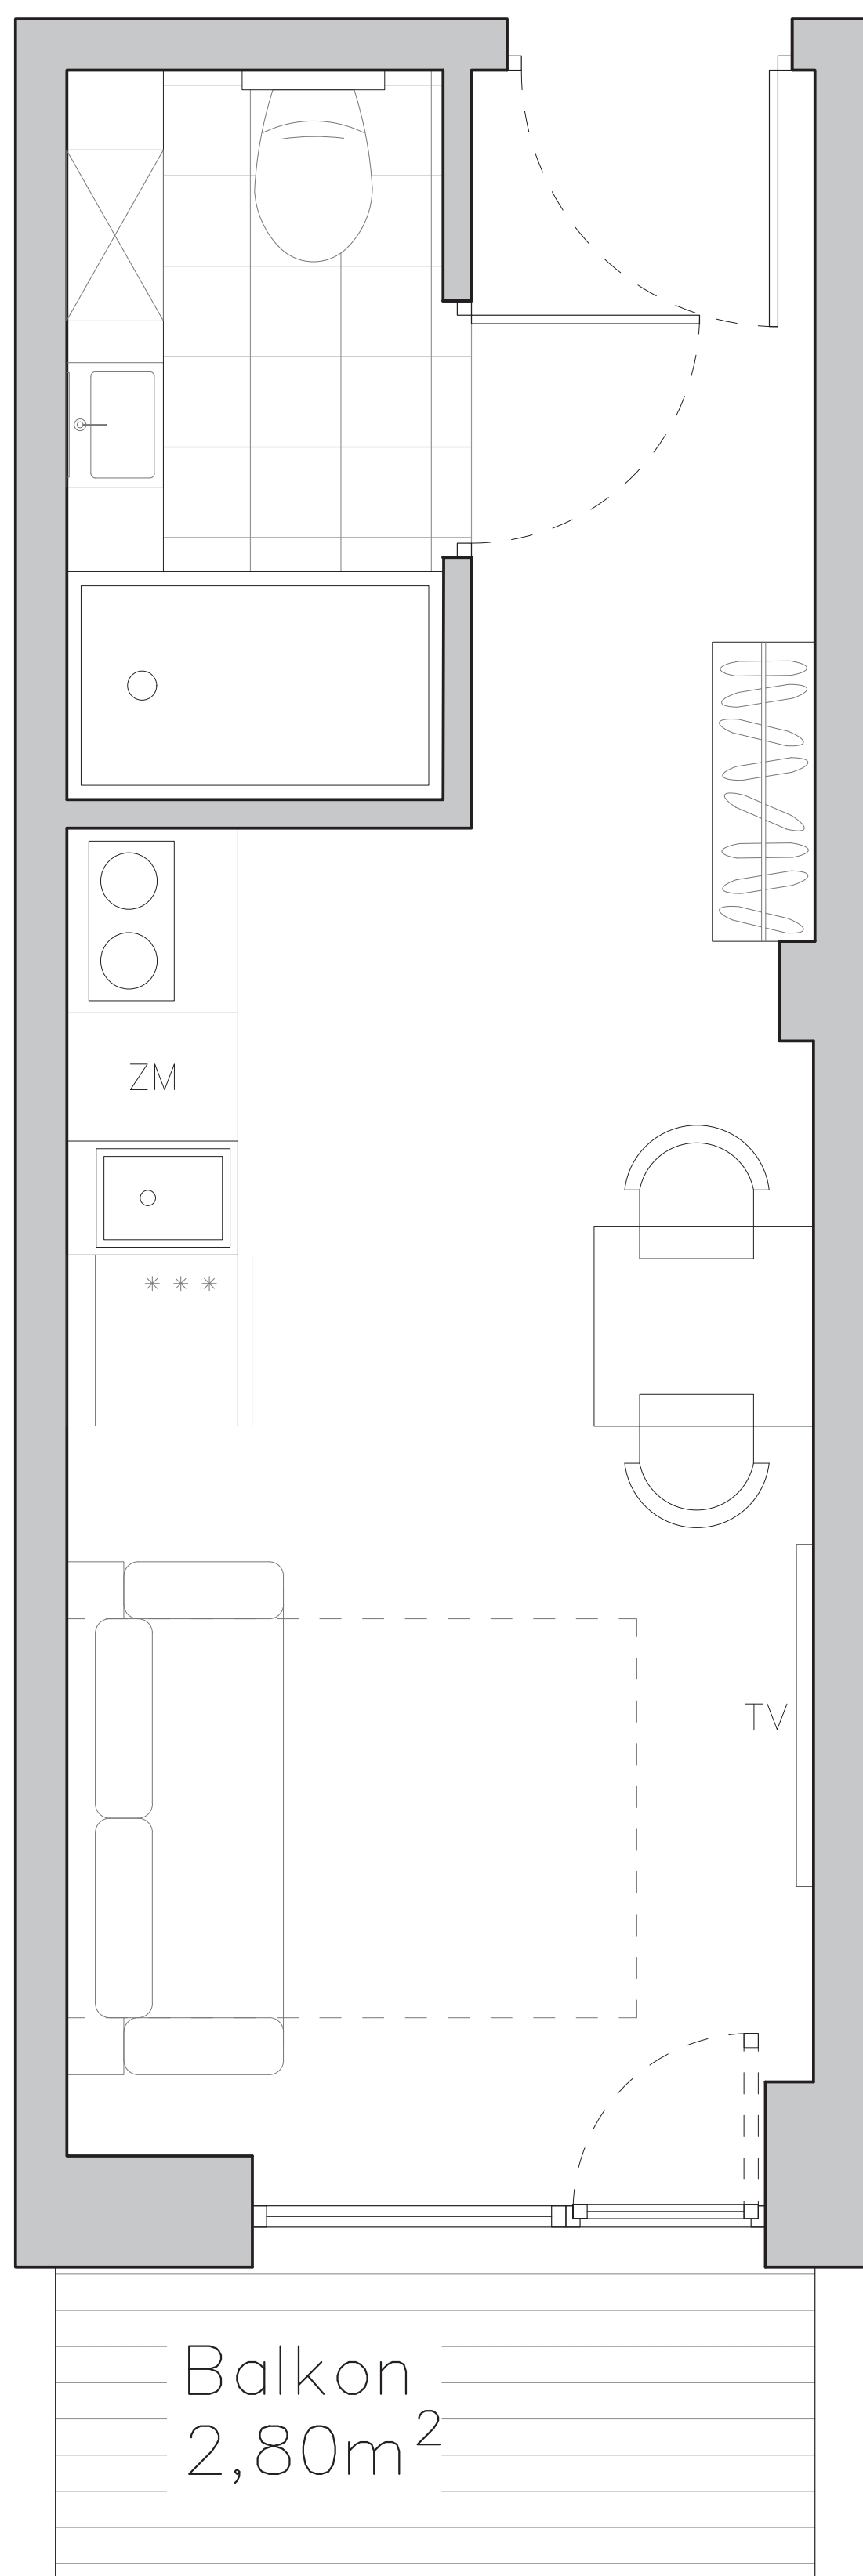


Lokal nr 39 - 4. piętro



Powierzchnia 18,46 m<sup>2</sup>

Pokój 15,12m<sup>2</sup>

Łazienka 3,34m<sup>2</sup>

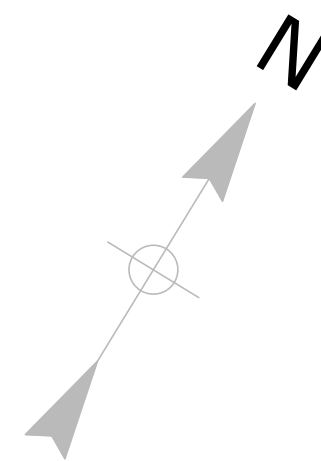

ul. Strzegomska

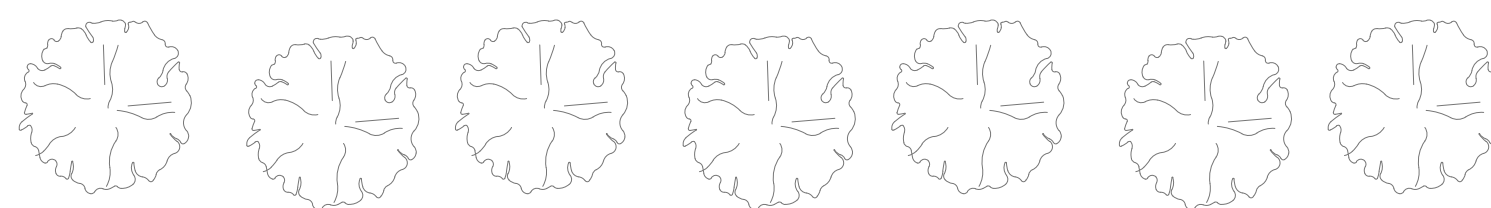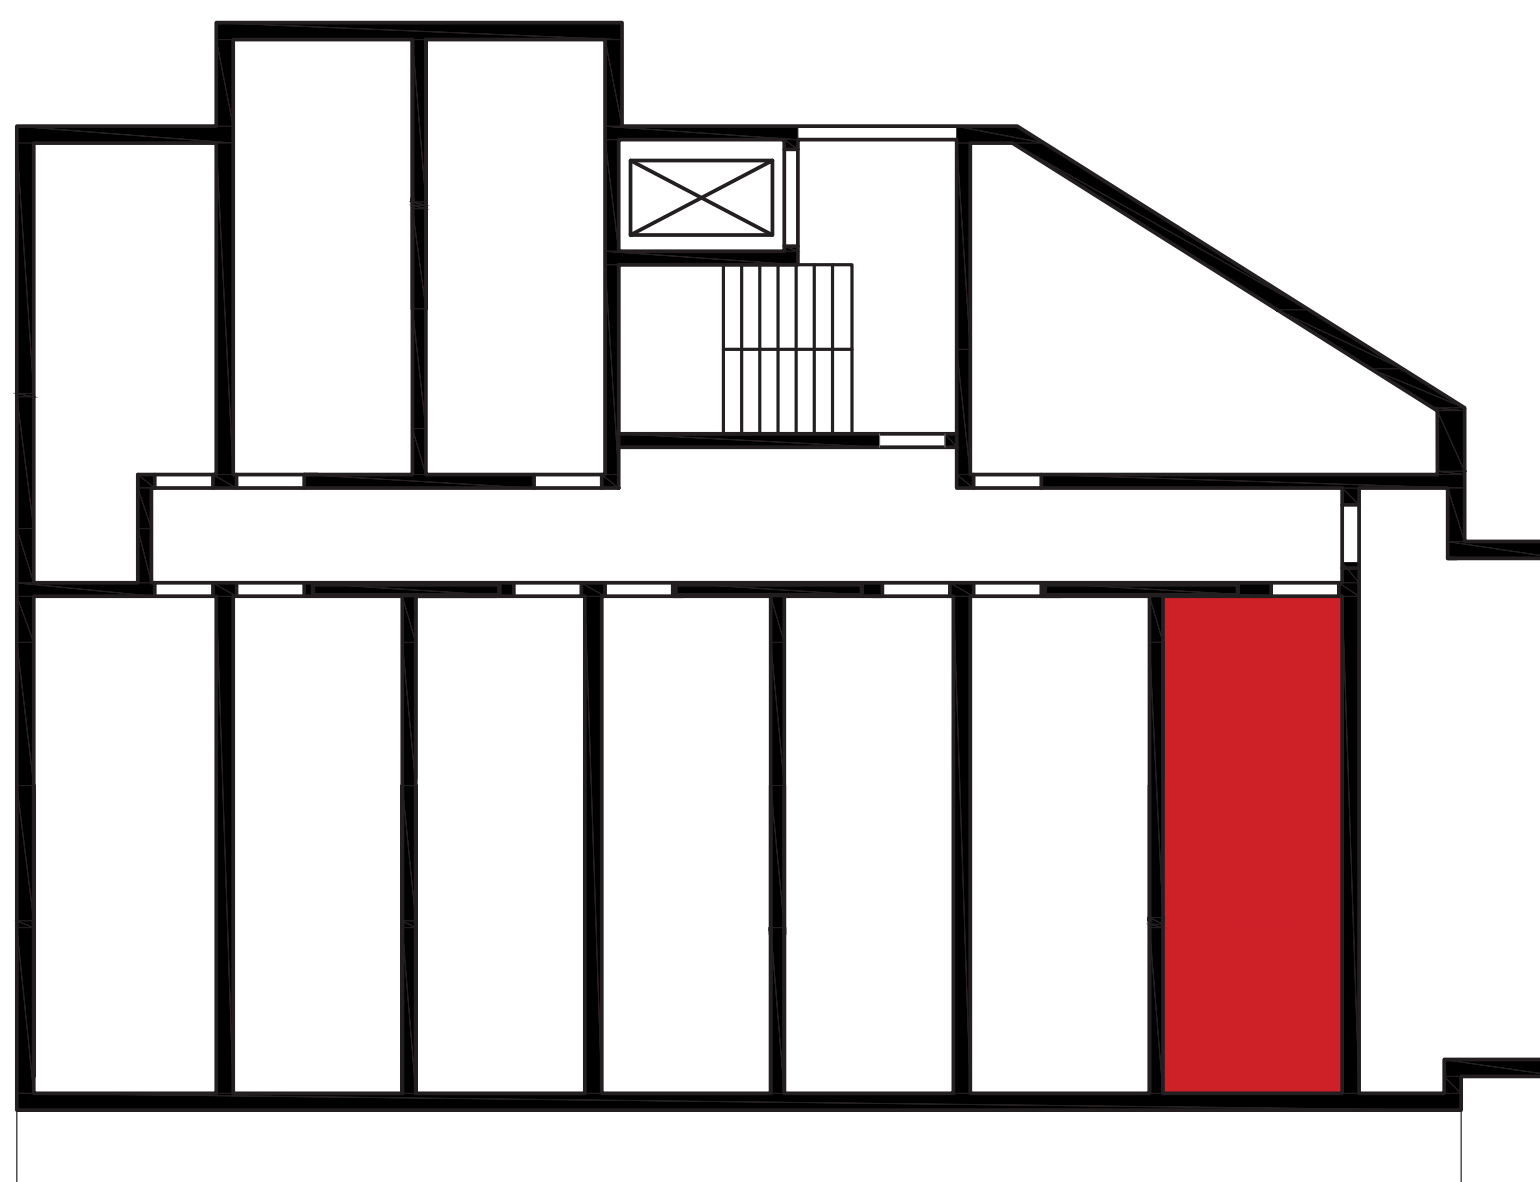

rzut piętra – usytuowanie lokalu na kondygnacji