

# LOKALE INWESTYCYJNE



Wrocław ul. Strzegomska 226

Lokal nr 57 - 5. piętro

Powierzchnia 19,01 m<sup>2</sup>



Pokój 16,19 m<sup>2</sup>

Łazienka 2,82 m<sup>2</sup>

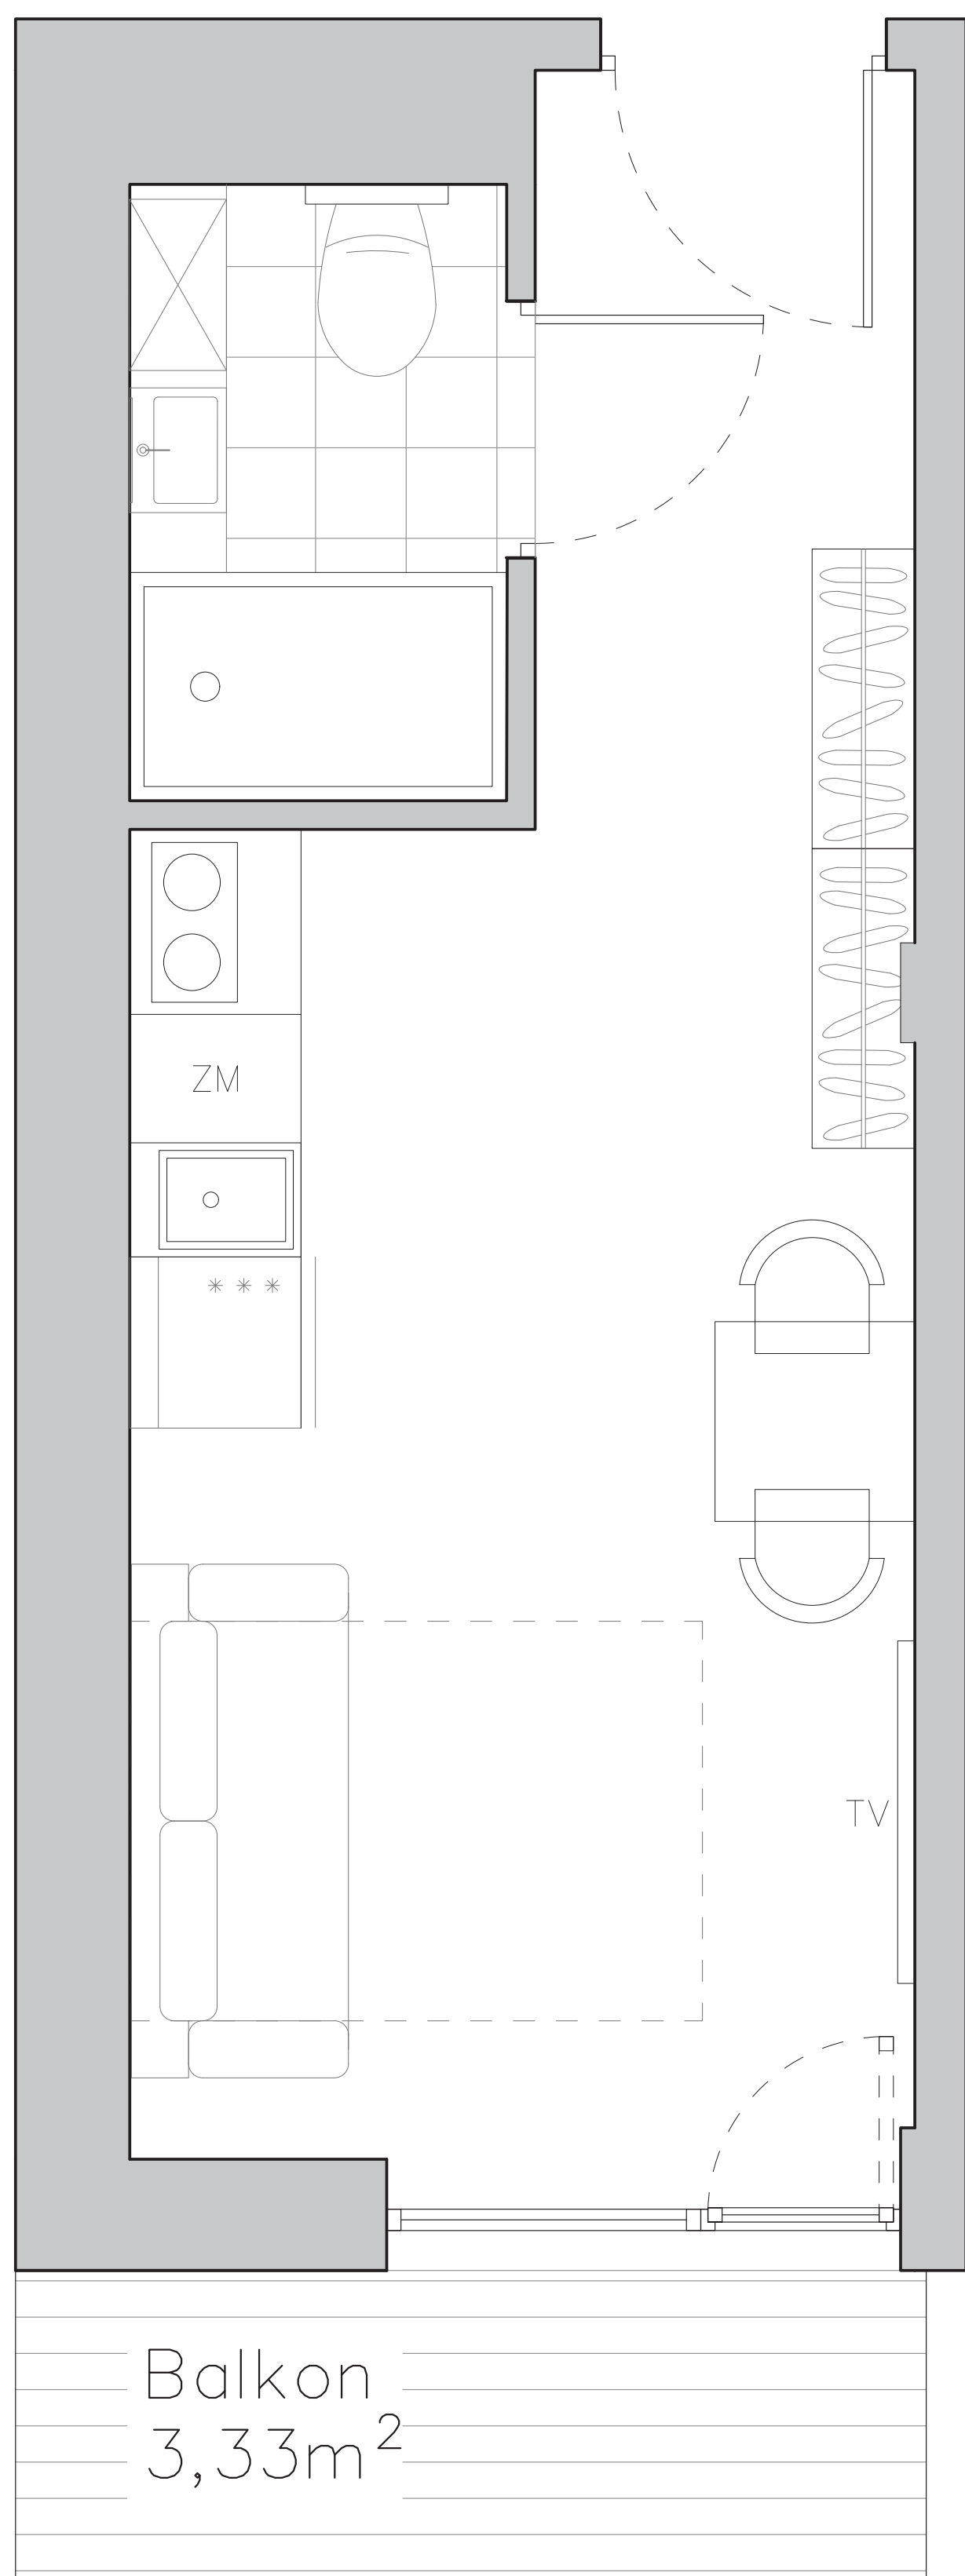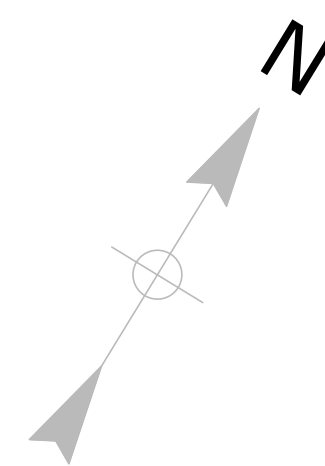

Balkon  
3,33m<sup>2</sup>

ul. Strzegomska

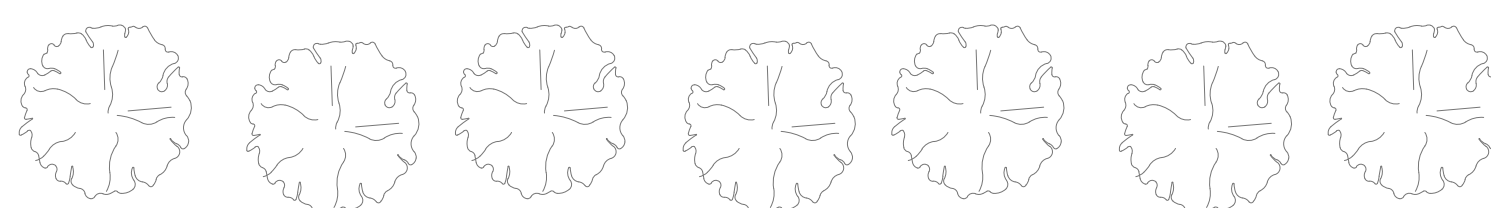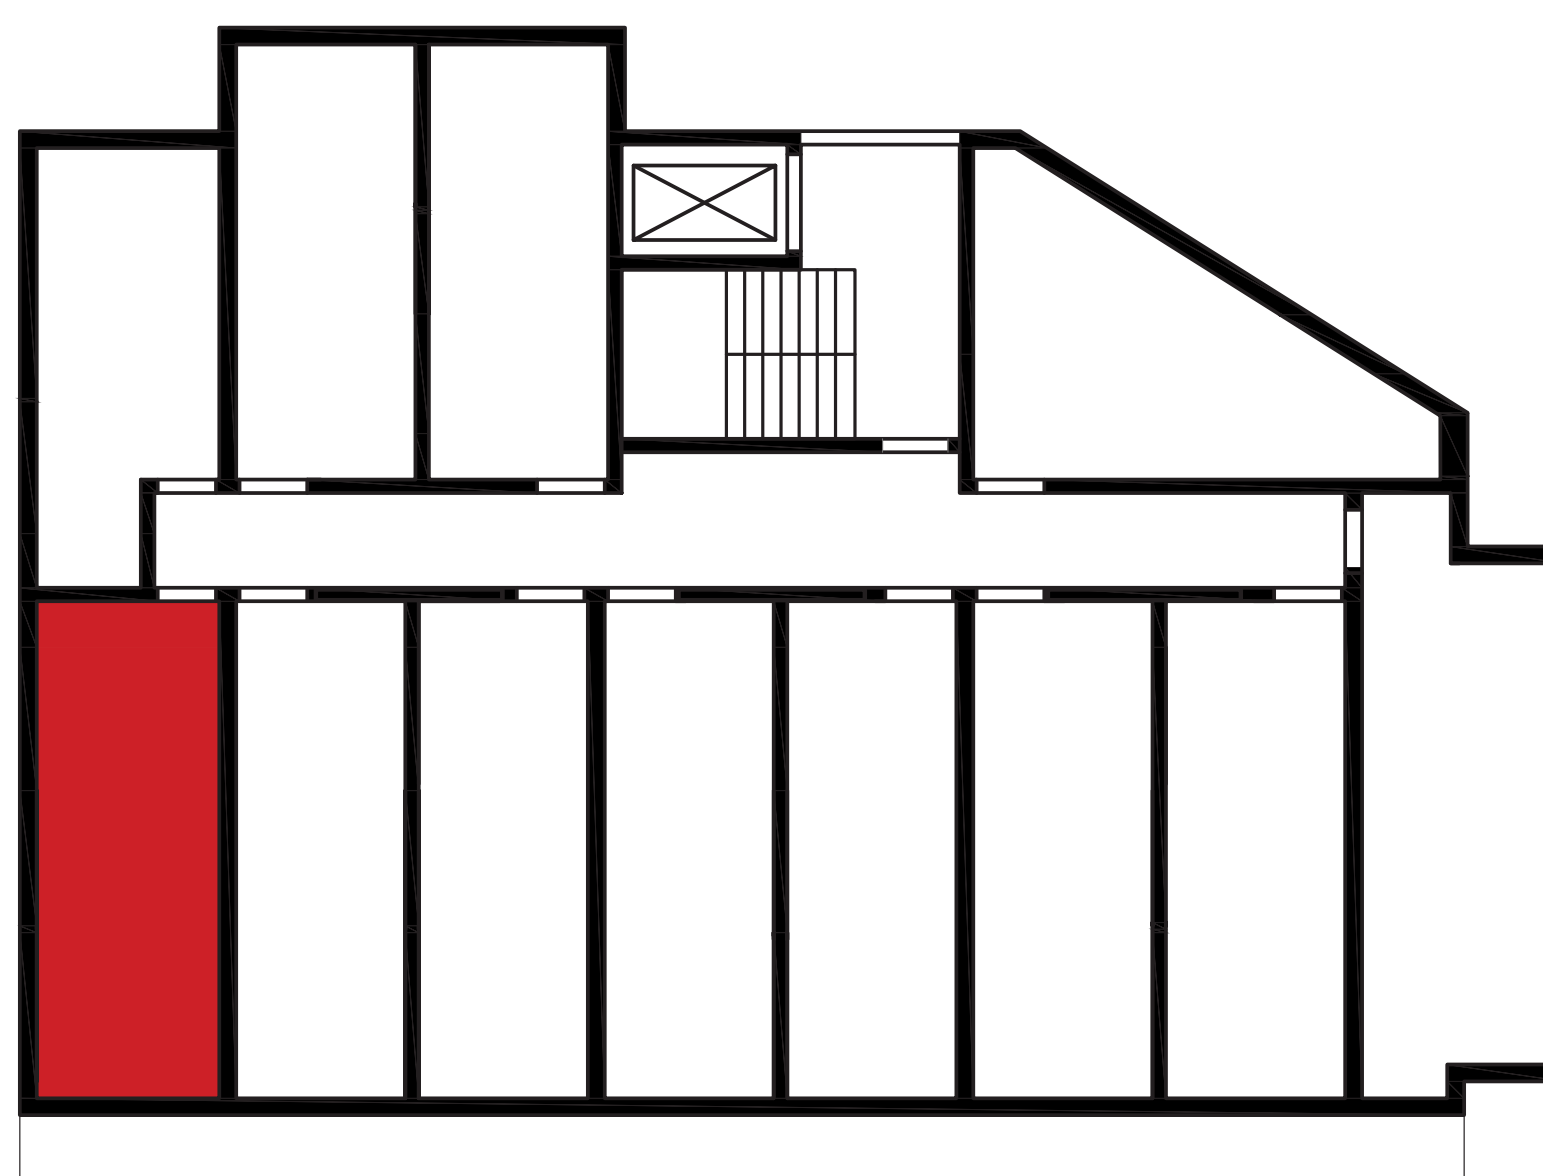

rzut piętra – usytuowanie lokalu na kondygnacji

**gbm**  
BUDOWNICTWO